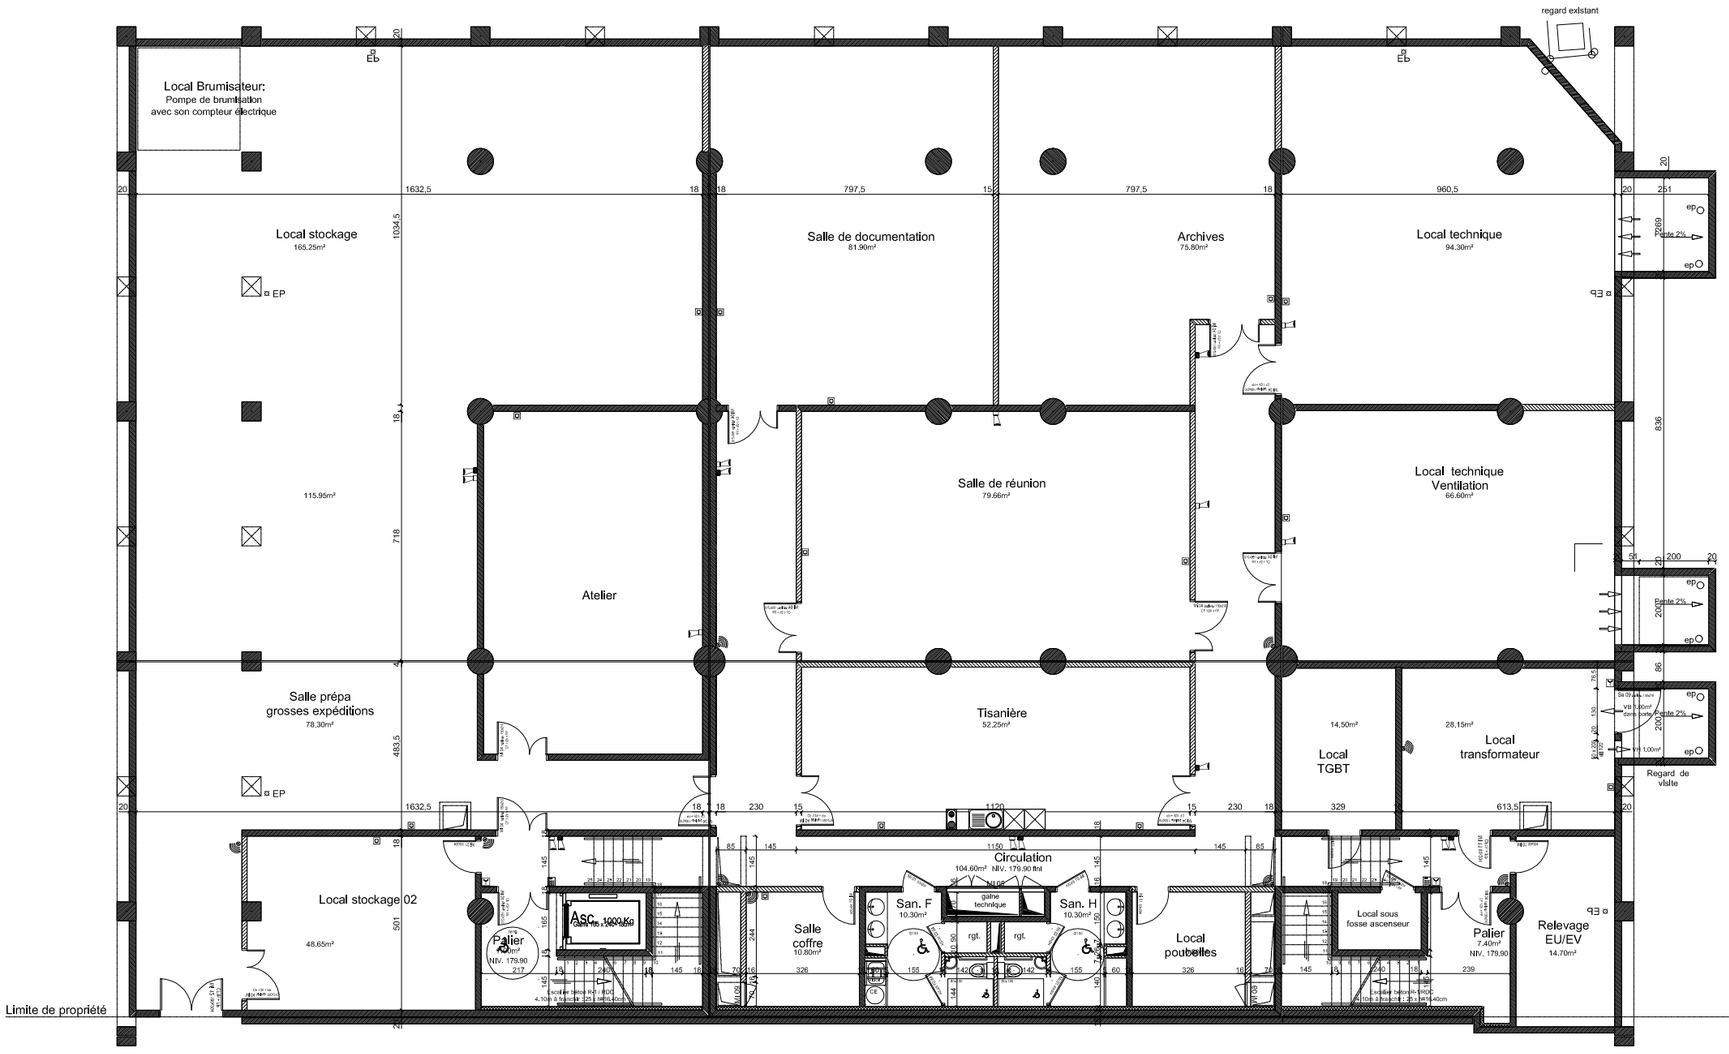

Legende équipement CFA

	Boîte VDI répartiteur général
	Boîte de sol avec: 1 PC 2P+T 16/16A Normal + 2 RJ45
	Boîte de sol avec: 1 PC 2P+T 16/16A Ondulé + 2 RJ45
	Boîte de sol avec: 2 PC 2P+T 16/16A Ondulé + 4 RJ45
	Boîte de sol avec: 4 PC 2P+T 16/16A Ondulé + 4 RJ45
	Boîte de sol avec: 2 PC 2P+T 16/16A Normal + 2 PC 2P+T 16/16A Ondulé + 2 RJ45
	Nourrice 4 PC 2P+T 16/16A Ondulé + 4 RJ45
	Prise RJ45
	Boîte sonorisation
	Haut parleur
	Mains d'appel
	Horloge
	Prise TV/FM/SAT
	Déclencheur manuel
	Avertisseur sonore d'alarme incendie
	Centrale incendie
	Détecteur volumétrique
	Sirène intrusion
	Clavier intrusion
	Centrale intrusion
	Lecteur de badge
	Centrale de détection/alarme feu
	Vidéophone

INDICE	DATE	MODIFICATIONS	DESSINE	VERIFIE	APPROUVE
B	07/06/2010	MAJ POSTE TRANSFO	ROF	JLF	PHP
A	12/04/2010	PREMIERE EMISSION	JUB	JLF	PHP

OFFICE DU TOURISME DE LA VILLE D' AIX-en-PROVENCE

Maitrise d'ouvrage :
S.E.M.E.P.A.
4, rue Lapierre bp 578
13092 Aix-en-Provence
Cedex 2
☎ 04.42.16.04.04 🖷 04.42.20.35.32

Maitrise d'oeuvre :
ATELIER 9 ARCHITECTES URBANISTES ASSOCIES
54, rue Ste Victoire
13006 Marseille
☎ 04.96.10.26.00 🖷 04.91.53.08.83
atelier-9@a9a.fr

BUREAU D'ETUDES SETOR
64, Avenue d'Haïfa-Hommes Park-entrée A
13008 Marseille
☎ 04.91.16.70.71 🖷 04.91.73.66.44

Autres intervenants :
SOCOTEC BUREAU DE CONTROLE
Le Mansard B
1, Pl. Romée de Villeneuve
13090 Aix-en-Provence
☎ 04.42.59.01.06 🖷 04.42.20.30.02

SPS - QUALICONSULT SECURITE
580, av. Mozart
13100 Aix-en-Provence
☎ 04.42.37.09.80 🖷 04.42.37.09.89
aixenprovence.qcs@qualiconsult.fr

Entreprise :
Cegelec Sud Est
Etablissement Des Pennes Mirabeau
Route de Salon BP9
13755 Les Pennes Mirabeau
T. 04 42 02 30 00 F. 04 42 02 31 34

PLAN D'IMPLANTATION CFA / SSI NIVEAU R-1

Secteur:		N° Entreprise :CEGELEC
Format: A0	Fichier inf: OTA-CEG-003-00030	Echelle: 1/50

OTA CEG 003 CFA 00030 B1 . . . EXE
Projet | Emetteur | Lot | Nature | Numéro d'ordre | Révision | Etat | Phase