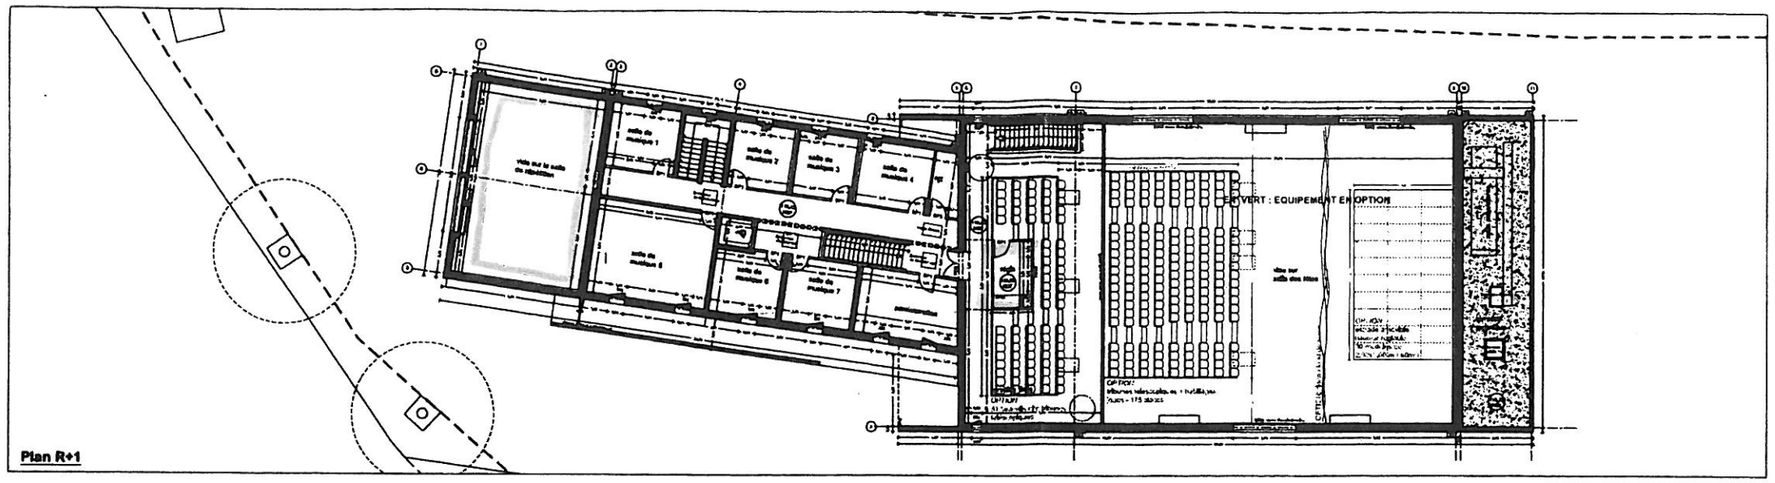

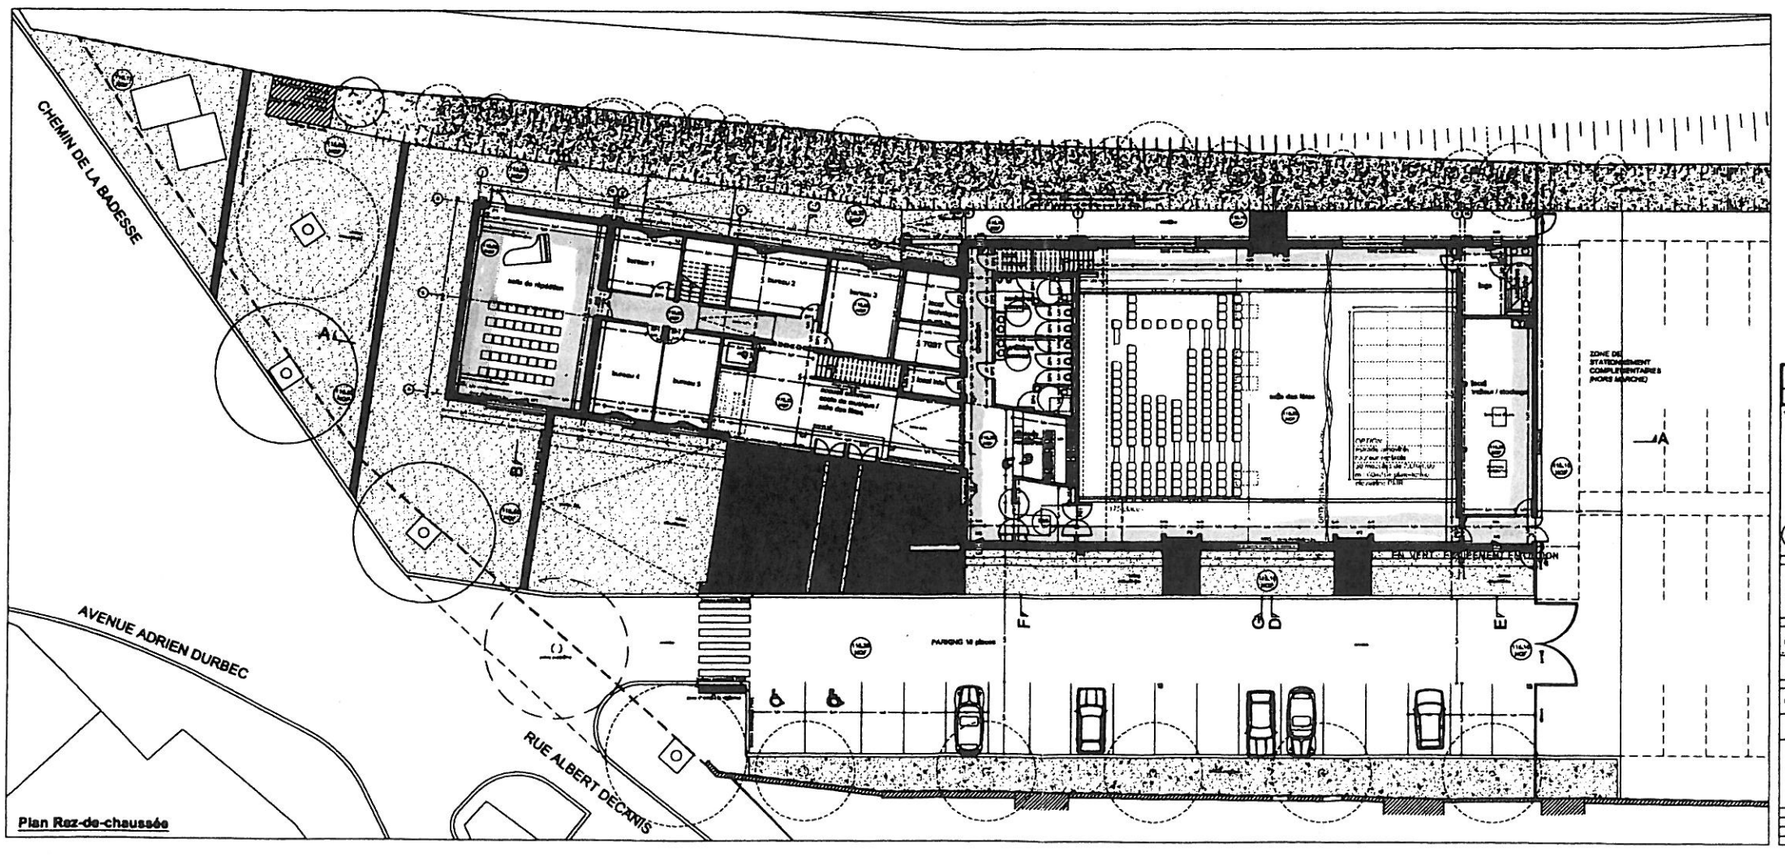

0502

ECOLE DE MUSIQUE-CENTRE ASSOCIATIF ET CULTUREL

Rue Albert Decanis - Les Milles -13290 AIX EN PROVENCE

DCE

DATE 02/2012

ETAT PROJETE

PLAN GENERAL

Rez-de-chaussée

R+1

ARC
RDC
R+1

ECHELLE 1/100