



---	--	---	---	---

Modification Plan du RDC INDICE F:
 -modification banque d'accueil
 -modification cloisons back office
 -modification d'une porte automatique coulissante façade ouest
 + rampe

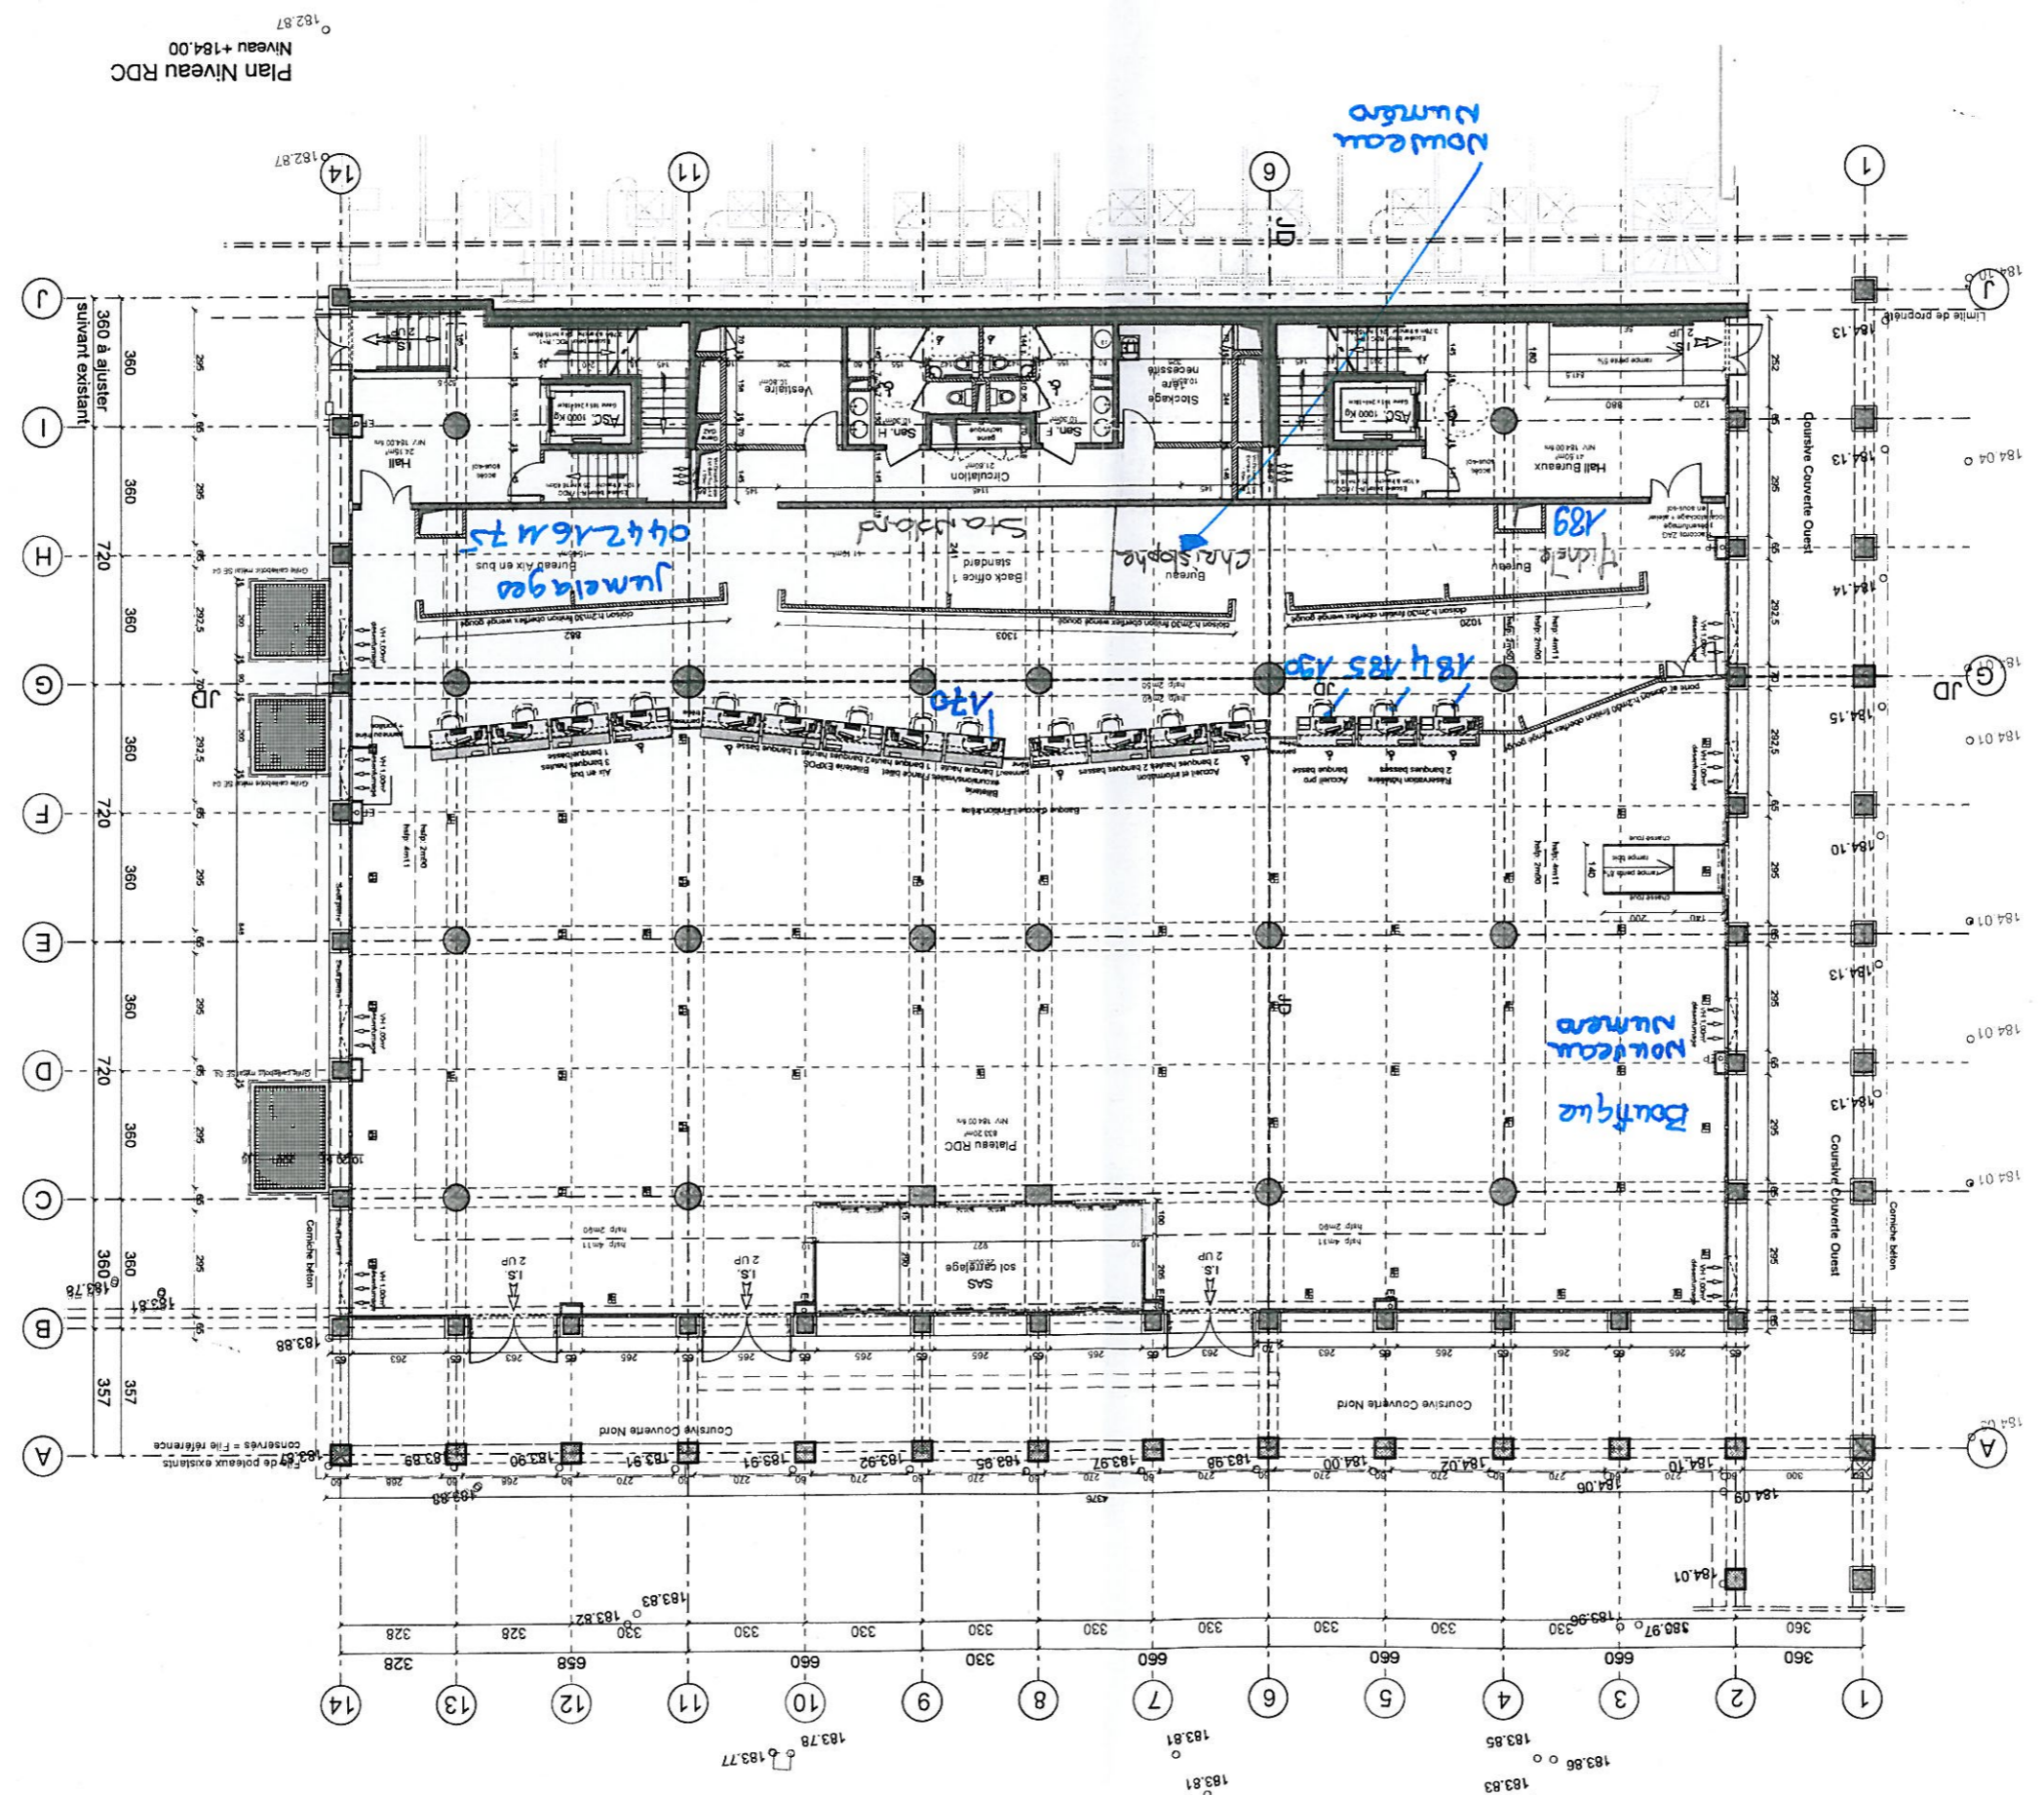

Plan Niveau RDC
 Niveau +184.00

360 à ajuster
 suivant existant


14 182.87
 13
 12
 11
 10
 9
 8
 7
 6
 5
 4
 3
 2
 1

